


Byty Plzeň Újezd | Byt č. 1

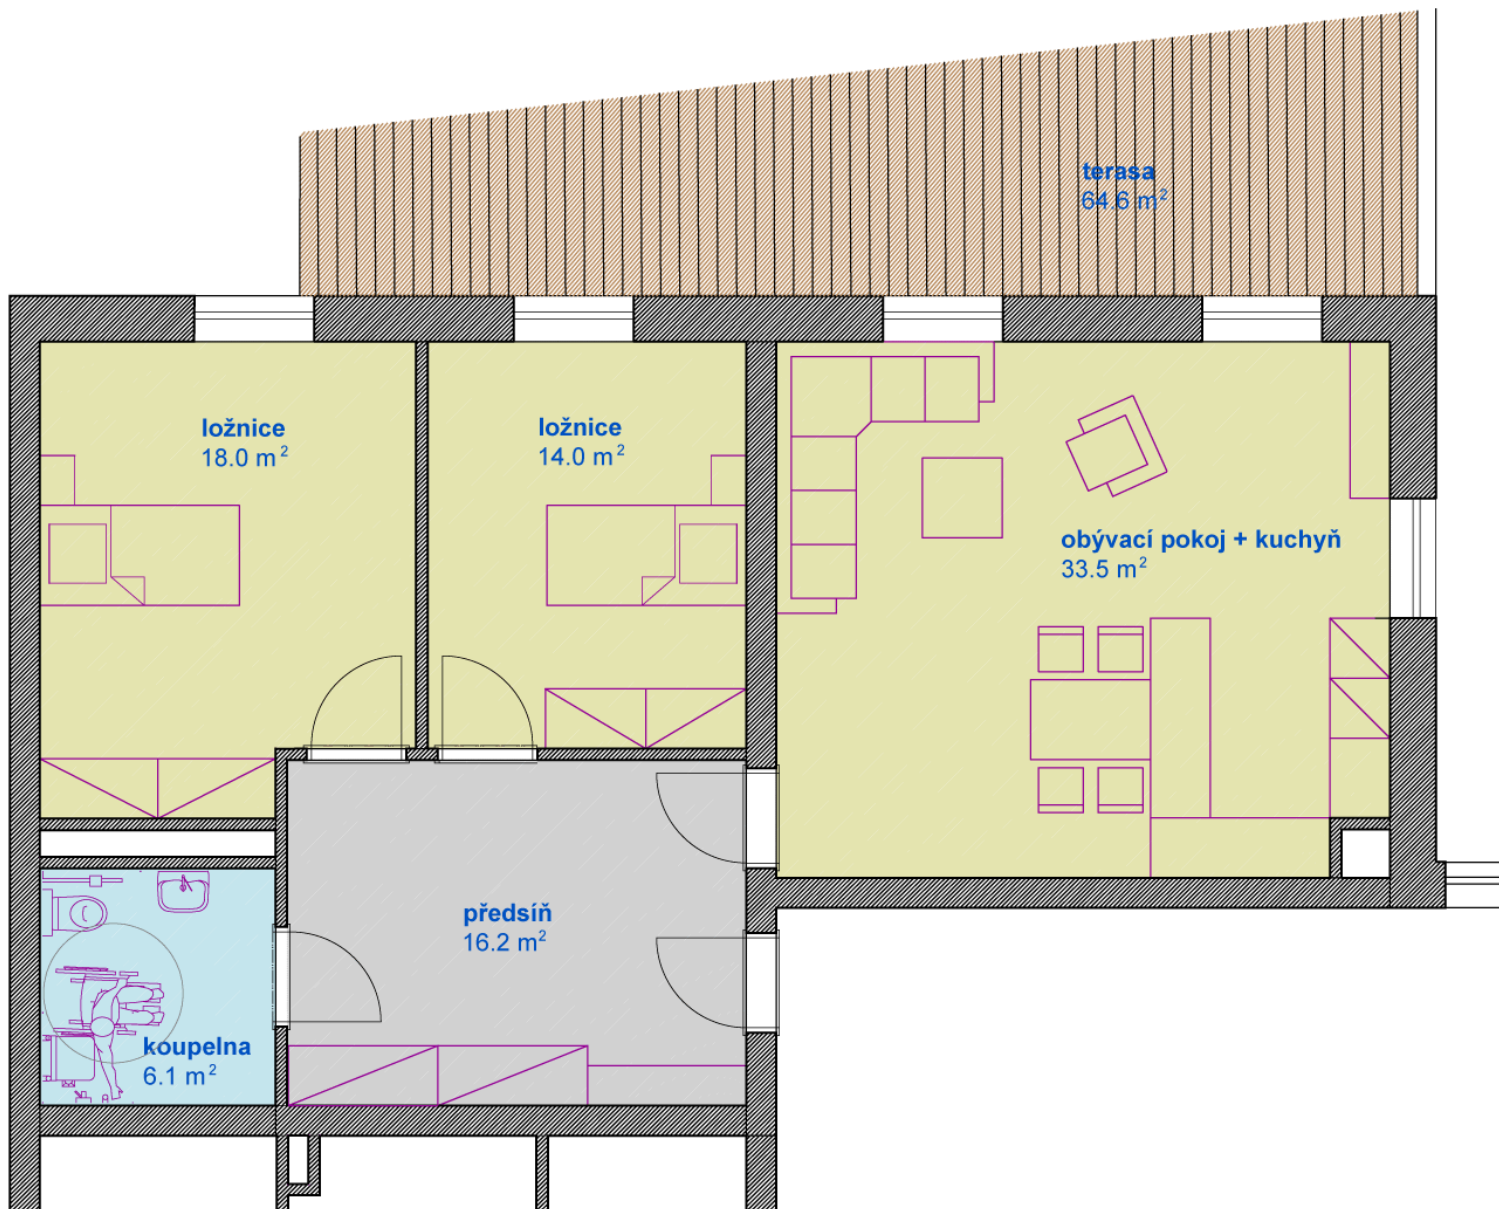

Základní údaje:

podlaží	1. np
dispozice	3+kk
výměra BJ vč.sklepu (m ²)	119,8
předzahrádka (m ²)	64
orientace	SV
sklad	ano
cena s DPH	Kč
parkovací stání	Kč
cena celkem s DPH	Kč
stav	prodán

Plochy jednotlivých pokojů:

Název	Číslo	Velikost
koupelna	1.17-b	6.1 m ²
obývací pokoj + kk	1.17-e	33.5 m ²
ložnice	1.17-c	18 m ²
ložnice	1.17-d	14 m ²
předsíň	1.17-a	16.2 m ²
sklep	1.11	32 m ²
terasa	T1	64.6 m ²